

P Á L Y Á Z A T I F E L H Í V Á S
ÖNKORMÁNYZATI TULAJDONÚ INGATLAN
NYÍLVÁNOS PÁLYÁZATI ELJÁRÁSBAN
TÖRTÉNŐ ÉRTÉKESÍTÉSÉRE

Nyíradony Város Önkormányzata Képviselő-testülete: a nemzeti vagyonról szóló 2011. évi CXCVI. törvény 13. - 14. §-ában, az önkormányzat vagyonáról és vagyonnal kapcsolatos tulajdonosi jogok gyakorlásáról szóló 10/2018 (VIII.31.) számú önkormányzati rendeletben foglaltak, valamint Nyíradony Város Önkormányzata Képviselő-testületének számú határozatában foglaltakat figyelembevéve nyilvános pályázati eljárást hirdet a 4254 Nyíradony, Árpád u. 8. szám (1281 hrsz) alatt lévő ingatlan megvásárlására történő ajánlattételre.

I. A pályázati felhívás adatai:

- 1.) Pályázat kiírója: Nyíradony Város Önkormányzata Képviselő-testülete
Székhelye: 4254 Nyíradony, Árpád tér 1.
- 2.) Pályázat célja: Nyíradony Város Önkormányzata tulajdonát képező
4254 Nyíradony, Árpád tér 4. szám alatt lévő ingatlanának eladására ajánlattétel
nyilvános pályázati eljárásban.
 - a.) Ingatlan helye: 4254 Nyíradony, Árpád u. 8. szám
 - b.) helyrajzi száma: 1281 hrsz.
 - c.) ingatlan területe: 2400 m²
 - d.) felülepítmény jellege: kivett, irodaház, lakóház, udvar
 - e.) összes felülepítmény terület: 286 m²
 - f.) jellenlegi funkció: iroda és 2 lakásos családi ház
 - g.) közművesítettsége: teljes közművel ellátott,
 - h.) bérleti joggal terhelt.

II. A vagyon értékesítésének feltételei:

- 1.) Ajánlattételre jogosult minden természetes és jogi személy, jogi személyiség nélküli átlátható szervezet. Természetes személy személyazonosító igazolvány bemutatásával, jogi személy cégkivonatával, aláírási címpéldánnyal (ügyvéd által ellenjegyzett aláírásmintával), szervezet közhiteles nyilvántartásba vételéről szóló 30 napnál nem régebbi igazolás bemutatásával vehet részt az eljárásban. Meghatalmazott részvétele esetén a pályázat benyújtására vonatkozó meghatalmazást közokiratba, vagy teljes bizonyító erejű magánokiratba kell foglalni és a pályázattal benyújtani. A pályázónak igazolnia kell, hogy az ajánlat benyújtásakor az önkormányzattal szemben semmilyen lejárt esedékességű tartozása nem áll fenn. Az igazolást a pályázati anyagban kell elhelyezni.
- 2.) Az ajánlattevőnek kötelezettséget kell vállalnia arra, hogy a pályázati nyertessége esetén a vételárat - a szerződés megkötését és aláírását követő 45 napon belül – az eladó önkormányzat részére egy összegben megfizeti, valamint meg kell jelölnie pályázatában, hogy milyen célra kívánja az ingatlant hasznosítani.

- 3.) A vételi ajánlattevő pályázatát nyílt pályázati eljárásban 2 azonos tartalmú példányban kell benyújtania. Az eredeti példány borítékára rá kell vezetnie: „**Nyíradony, Árpád u. 8. szám alatti ingatlan vételi ajánlata. Eredeti példány**”. Azonosításához szükséges adatait: nevének, cégnevének, székhelyének, cégjegyzék számának adatait, egyéb azonosító adatokat az eredeti példánynak tartalmaznia kell. Az eredeti példány ajánlatának valamennyi lapját aláírással és jogi személy esetén bélyegzővel kell ellátni. A második példánynak az eredeti példányról készített, azzal mindenben megegyező másolatnak kell lennie. Az ajánlattevőnek az eredeti és 2. példányt egyidejűleg, külön-külön lezárt borítékban kell benyújtania.
- 4.) A pályázati ajánlatokat 2 azonos tartalmú, 3. pont szerint elkészített ajánlat benyújtásával, a megadott határidőig lehet érvényesen benyújtani személyesen, vagy postai úton Nyíradony város jegyzőjének.
- 5.) A pályázat beérkezésnek helye és határideje: Nyíradonyi Polgármesteri Hivatal: **2020. március 10. 16:00 óra.**
- 6.) Ajánlati kötöttség minimális időtartama: a nyertes ajánlattevő az ajánlatához 90 napig kötve van.
- 7.) Az ajánlatkérő az összességében legkedvezőbb vételár megfizetésére ajánlatot tevő, és a pályázatban szereplő valamennyi kötelezettséget vállaló ajánlattevővel kíván szerződést kötni. Azonos vételárat ajánló pályázókat az ajánlatkérő felhívhatja az ajánlott vételár módosítására. Amennyiben az ajánlattevők egyike sem kíván az ajánlatán módosítani, úgy az ajánlatkérő fenntartja a jogot, hogy az ajánlattevők közül kiválassza azt, akivel szerződést kíván kötni.
- 8.) Az ingatlanért ajánlható minimális vételár: 48.000.000 Ft
- 9.) Pályázati biztosíték: az ajánlattevő a pályázati ajánlata benyújtását megelőzően a Nyíradony Város Önkormányzata TAKARÉKBANK-nál vezetett 60600118 - 11076797 számú költségvetési elszámolási számlájára köteles 5.000.000 Ft-os összegű ajánlati biztosítékot megfizetni, s azt igazolni. Az ajánlati biztosíték meg nem fizetése, illetve annak meg nem felelő igazolása az ajánlat érvénytelenségét vonja maga után. Az ajánlati biztosíték a nyertes ajánlattevő esetén a vételárba beszámításra kerül, más ajánlattevőnek az ajánlati biztosíték az eredményhirdetést követően kerül visszafizetésre. Nem jár vissza az ajánlati biztosíték, ha a nyertes ajánlattevő az ajánlatát az ajánlati kötöttség időszaka alatt szerződés kötése nélkül visszavonja, vagy neki felróható okból a szerződés megkötésére nem kerül sor.
- 10.) A pályázók az ajánlattételüket megelőzően az eljárásra, illetve az ingatlanra vonatkozó információkat Tasó Béla polgármestertől, vagy Mezei-Czifra Bernadett jegyzőtől (Nyíradonyi Polgármesteri Hivatal 4254 Nyíradony, Árpád tér 1. Tel: 52-203-692) szerezhetnek be.
- 11.) A kiíró fenntartja magának a jogot, hogy a pályázati eljárást az eljárás bármely szakaszában – indoklás nélkül is – eredménytelenné nyilvánítsa.

III. Pályázatok kezelése, elbírálása:

1.) Az ajánlatok a beérkezésük sorrendjében kapnak sorszámot. Az ajánlat személyes benyújtása esetén a kiíró képviselője az átvétel pontos időpontját rávezeti a zárt borítékokra és erről az ajánlattevőnek igazolást ad ki.

2.) Az ajánlatokat Nyíradony Város Önkormányzata Képviselő-testülete bírálja el.

A Képviselő-testület az ülésén az ajánlatok elbírálása során:

- a.) a benyújtott ajánlatok minősítéséről (érvényes, érvénytelen ajánlat) a jegyző és a meghatalmazott ügyvéd javaslata alapján a dönt.
- b.) az érvényes ajánlatokat az ajánlattevők, vagy meghatalmazott képviselőjük jelenlétében az ajánlattevő azonosító adatainak, az ajánlat sorszámának és az ajánlat összegének, a vállalt kötelezettségeknek az ismertetését a beérkezés sorrendjében a város polgármestere ismerteti.
- c.) Az ajánlatok felbontásáról és az ajánlatok ismertetéséről külön jegyzőkönyv készül, mely tartalmazza: az ajánlat érkezés szerinti sorszámát, az ajánlattevő azonosító adatait, az ajánlat minősítését (érvényes, vagy érvénytelen) az érvényes ajánlattevő által vállalt kötelezettségeket, az ajánlat lényeges tartalmát, az ajánlott vételárat.
- d.) Azok az ajánlattevők, akiknek az ajánlatát a képviselő-testület érvénytelenítette, az ajánlati eljárás további szakaszában nem vehetnek részt.
- e.) A kiíró képviselője – annak érdekében, hogy az ajánlatok értékelése és összehasonlíthatósága biztosított legyen – az érvényes ajánlattevőktől további felvilágosítást kérhet. Ennek az ajánlatok felbontásáról készített jegyzőkönyvben szerepelnie kell.
- f.) Érvénytelen az ajánlat, ha:
 - ajánlata nem felel meg a pályázati felhívásban foglaltaknak,
 - az ajánlatot nem a megadott határidőben, nem lezárt borítékokban és nem 2 azonos tartalmú példányban nyújtotta be,
 - az ajánlat eredeti példányának nem minden lapja van aláírva és lepecsételve, vagy a második példány nem mindenben egyezik meg az eredeti példány tartalmával.
 - az ajánlattevő az ajánlattételi biztosítékot az ajánlat benyújtása előtt nem, vagy nem megfelelő összegben fizette meg,
 - az azonosításához szükséges adatok az ajánlatában nem lelhetők fel.

3.) A pályázati eljárás eredményességéről, vagy eredménytelenségéről a Képviselő-testület az ajánlattételi felhívás lezárását és értékelését követő 5 napon belül dönt.

4.) Eredménytelen a pályázati ajánlattételi eljárás, ha:

- a.) kitűzött időpontig egyetlen ajánlat sem érkezett,
- b.) a beérkezett ajánlatok egyike sem felel meg a pályázat felhívás követelményeinek,
- c.) a kiíró él azzal a jogával, hogy a pályázatot visszavonja és új pályázat kiírását rendeli el.

5.) A kiíró a pályázatok elbírálását követően az ajánlatot tett személyeket a pályázat eredményéről írásban értesíti ki.

- 6.) Nyertes ajánlattevő az lehet, aki az ajánlattételi felhívásban foglalt minden feltételnek megfelel, a pályázati kiírásban szereplő feltételek megtartására kötelezettséget vállal és összességében a legkedvezőbb ajánlatot tette, ami azt jelenti, hogy az itt megjelölt pontrendszerben a legtöbb pontot kapta:

A pályázatok értékelése során a kiíró az alábbi pontrendszert alkalmazza:

- érvényes pályázat benyújtása esetén a pályázó **50 pontot** kap, amennyiben legalább a kiírás szerinti minimál ár megfizetését vállalja;
 - amennyiben több érvényes pályázatot benyújtó van és eltérő összegű ajánlatot tettek, akkor az a pályázó, aki a benyújtott érvényes pályázatok közül a legmagasabb vételár megfizetését vállalta, további **10 pontot**, a második legtöbbet ajánló pályázó **8 pontot**, a harmadik legtöbbet ajánló **6 pontot**, a negyedik legtöbbet ajánló pályázó **4 pontot**, az ötödik legtöbbet ajánló pályázó **2 pontot** kap. Amennyiben valamennyi pályázó azonos összegű ajánlatot tett, úgy egyik pályázó sem kap erre a körülményre plusz pontot;
 - amennyiben az érvényes pályázatot benyújtó ajánlattevő valamilyen helyi fejlesztési jellegű üzleti beruházási célra (például, de nem kizárólagosan: kereskedelmi, üzletei vagy bármely gazdasági tevékenység) vagy egyéb közszolgáltatás nyújtását (például, de nem kizárólagosan: ápolási otthon, orvosi rendelő, oktatási-köznevelési-szociális intézmény) vállalja az ingatlan tovább hasznosítása során, úgy ezen vállalás esetén **10 pontot** kap a pályázat;
 - azonos pontszámot elérő pályázók esetén a kiíró kizárólagos jogköre eldönteni, melyik pályázóval kíván szerződést kötni.
- 7.) A nyertes ajánlattevőnek az ajánlattételi eljárás lezárását követően az írásbeli eredmény kihirdetését követő 60 napon belül az ajánlatkérővel szerződést kell kötnie. Ennek elmaradása esetén az ajánlattevő a második legjobb ajánlatot tevővel köthet szerződést.
- 8.) Pályázat kiírója tájékoztatja az ajánlattevőket arról, hogy a Nemzeti vagyonról szóló 2011. évi CXCVI. törvény 13. §-a (1) és 14. §-a (2) bekezdésében foglaltak alapján a Magyar Államot elővásárlási jog illeti meg. A szerződéskötés feltétele, hogy a Magyar Állam nem él elővásárlási jogával, vagy a törvényes határidőn belül nem nyilatkozik az elővásárlási joga gyakorlásának érvényesítéséről.
- 9.) Az ingatlan tulajdonba adására – a Nyíradonyi Vagyonkezelő Kft. közreműködésével – a szerződés megkötését és aláírását, valamint a vételár megfizetését követően - 30 napon belül kerül sor.

Nyíradony, 2020. január 30.

Tasó Béla
polgármester

Záradék:

Jelen pályázati kiírás a mai napon kifüggesztésre került a Nyíradonyi Polgármesteri Hivatal hirdetőtábláján, a <https://nyiradony.asp.lgov.hu> és a www.nyiradony.hu honlapokon közzétételre került, valamint megjelenik a Hajdú-Bihari Napló 2020. február 07. számában.

Nyíradony, 2020. január 30.

Mezei-Czifra Bernadett
jegyző

AJÁNLATTÉTELI DOKUMENTÁCIÓ

NYÍRADONY VÁROS ÖNKORMÁNYZATA
KÉPVISELŐ-TESTÜLETE
ÁLTAL MEGHÍRDETTET
4254 Nyíradony, Árpád u. 8. (1281 hrsz.)
ingatlan értékesítésére

BEÉRKEZETT ÉRVÉNYES PÁLYÁZATOK
VÉTELI AJÁNLATAINAK
BÍRÁLATI SZEMPONTRENDSZERE

I. A pályázati felhívás adatai:

Pályázat kiírója: Nyíradony Város Önkormányzata Képviselő-testülete

Székhelye: 4254 Nyíradony, Árpád tér 1.

Pályázat célja: Nyíradony Város Önkormányzata tulajdonát képező

4254 Nyíradony, Árpád tér 4. szám alatt lévő ingatlanának eladására ajánlattétel nyilvános pályázati eljárásban.

Ingatlan helye: 4254 Nyíradony, Árpád u. 8. szám

helyrajzi száma: 1281 hrsz.

ingatlan területe: 2400 m²

felülepítmény jellege: kivett, irodaház, lakóház, udvar

összes felülepítmény terület: 286 m²

jellenlegi funkció: iroda és 2 lakásos családi ház

közművesítettsége: teljes közművel ellátott,

bérleti joggal terhelt.

II. A pályázati eljárásban a benyújtott érvényes pályázatok elbírálása során a Képviselő-testület az ajánlott vételár nagysága szerint sorrendet állít fel a pályázók között.

III. A pályázatok értékelési eljárása:

- 1.) A pályázatokat a képviselő-testület bírálja el,
- 2.) Az érvénytelen ajánlatot tevők pályázati ajánlata az érvényes ajánlatot tartalmazó pályázatok elbírálási eljárásában már nem vesznek részt,
- 3.) Az érvényes pályázatokról a Képviselő-testület az ajánlatok felbontását követő 5 napon belül hoz döntést, melyről az pályázati ajánlattevőket írásban értesíti ki.
- 4.) A Képviselő-testület a megajánlott vételár alapján az ajánlatokat rangsorolja.
- 5.) A pályázati eljárásban a legmagasabb pontszámot elért ajánlatot tevő pályázóval kíván a pályázat kiírója szerződést kötni.

A pályázatok értékelése során a kiíró az alábbi pontrendszert alkalmazza:

- érvényes pályázat benyújtása esetén a pályázó **50 pontot** kap, amennyiben legalább a kiírás szerinti minimál ár megfizetését vállalja;
- amennyiben több érvényes pályázatot benyújtó van és eltérő összegű ajánlatot tettek, akkor az a pályázó, aki a benyújtott érvényes pályázatok közül a legmagasabb vételár megfizetését vállalta, további **10 pontot**, a

második legtöbbet ajánló pályázó **8 pontot**, a harmadik legtöbbet ajánló **6 pontot**, a negyedik legtöbbet ajánló pályázó **4 pontot**, az ötödik legtöbbet ajánló pályázó **2 pontot** kap. Amennyiben valamennyi pályázó azonos összegű ajánlatot tett, úgy egyik pályázó sem kap erre a körülményre plusz pontot;

- amennyiben az érvényes pályázatot benyújtó ajánlattevő valamilyen helyi fejlesztési jellegű üzleti beruházási célra (például, de nem kizárólagosan: kereskedelmi, üzletei vagy bármely gazdasági tevékenység) vagy egyéb közszolgáltatás nyújtását (például, de nem kizárólagosan: ápolási otthon, orvosi rendelő, oktatási-köznevelési-szociális intézmény) vállalja az ingatlan tovább hasznosítása során, úgy ezen vállalat esetén **10 pontot** kap a pályázat;
- 6.) Azonos pontszámot elérő pályázók esetén a kiíró kizárólagos jogköre eldönteni, melyik pályázóval kíván szerződést kötni.
 - 7.) A szerződéskötési eljárásban a nyertes pályázó visszalépése, vagy a szerződéskötés meghiúsulása esetén a 2. helyen rangsorolt pályázóval lehet szerződést kötni.

IV. A pályázat kiírója fenntartja magának a jogot arra, hogy a pályázati eljárást az eljárás bármely szakaszában eredménytelenné nyilvánítsa.

Nyíradony, 2020. január 30.

Mezei-Czifra Bernadett
jegyző

Használni javasolt mellékletek:

- 1.) Pályázó nyilatkozata a pályázatban vállalt kötelezettségek teljesítéséről, és ajánlati kötöttség fennállásáról,
- 2.) Nyilatkozat a vételár és az ajánlattételi biztosíték megfizetéséről

NYILATKOZAT

Pályázó neve:

Lakcíme:

Székhelye:

Adószáma:

Cégjegyzék száma:

Fent nevezett, mint a Nyíradony Város Önkormányzata Képviselő-testülete által, mint pályázat kiírója által meghirdetett, nyíradonyi 1281 hrsz. alatti ingatlan vételére benyújtott ajánlatommal kapcsolatban kinyilatkozom, hogy:

a pályázatom nyertessége esetén Nyíradony Város Önkormányzatával az ingatlan megvásárlására szerződést kötök, s a megajánlott vételárat egy összegben 45 napon belül a TAKARÉKBANK- nál 60600118-11076797 számon vezetett költségvetési elszámolási számlájára megfizetem.

Egyidejűleg nyilatkozom, s a Nyíradonyi Polgármesteri Hivatal által kiállított Igazolással bizonyítom, hogy a Pályázati felhívásban szereplő 5.000.000 Ft-os összegű ajánlati biztosítékot az Önkormányzat fent megjelölt számlájára a pályázat benyújtását megelőzően megfizettem.

..... 2020..... hó..... nap

.....
ajánlattevő aláírása
bélyegzője

NYILATKOZAT

Pályázó neve:.....
Lakcíme:
Székhelye, telephelye:.....

Adószáma:.....
Cégjegyzék száma:.....

Fent nevezett, mint a Nyíradony Város Önkormányzata Képviselő-testülete által, mint pályázat kiírója által meghirdetett, **nyíradonyi 1281 hrsz.** alatt felvett ingatlan vételére benyújtott ajánlatommal kapcsolatban kinyilatkozom, hogy:

Mint ajánlattevő kinyilatkozom, hogy nyertes ajánlatom esetén az ajánlati kötöttségem a pályázati eljárás eredményének kihirdetését követő 90 napig fennáll. Ezen időszakon belül köteles vagyok a pályázat kiírójával az ajánlatomban foglalt tartalommal, az abban vállalt kötelezettségek teljesítésére is kiterjedő szerződést kötni.

Tudomásul veszem, hogy önhibámból történő visszalépésem, vagy a szerződés megadott határidőben történő meg nem kötése esetén az ajánlati biztosítékot az ajánlatkérőtől nem követelhetem vissza.

Egyidejűleg tudomásul veszem azt is, hogy a Nemzeti vagyonról szóló 2011. évi CXCVI. törvény 13. §-a (1) és 14. §-a (2) bekezdésében foglaltak alapján a Magyar Államot elővásárlási jog illeti meg, melynek biztosítására a szerződés tervezetének egy példányát a Magyar Állam képviseletében eljáró szervezetnek kell megküldeni.

..... 2020..... hó.....nap

.....
ajánlattevő aláírása
bélyegzője

IGAZOLÁS

Pályázó neve:

Lakcíme:

Székhelye:

Adószáma:

Cégjegyzék száma:

Fent nevezett, mint a Nyíradony Város Önkormányzata Képviselő-testülete által, mint pályázat kiírója által meghirdetett, **nyíradonyi 1281 hrsz.** alatt felvett ingatlan nyilvános pályázati eljárásban történő értékesítésével kapcsolatban benyújtott pályázó ajánlatával kapcsolatban nyilatkozom, hogy:

a fent Pályázó ajánlattevő a Pályázati felhívásban szereplő ajánlati biztosítékot egy összegben 2020. hó napján a Nyíradony Város Önkormányzata 60600118-11076797 számú költségvetési elszámolási számlájára megfizette.

..... 2020..... hó..... nap

.....
Hadházi Tibor
osztályvezető

AJÁNLATTÉTELI

DOKUMENTÁCIÓ

Nyíradony Város Önkormányzata Képviselő-testülete által meghirdetett
4254 Nyíradony, Árpád u. 8. szám alatti lévő
1281 helyrajzi számú ingatlan
értékesítéséhez

Tartalom:

- 1.) Pályázati felhívás
- 2.) Tulajdoni lap másolat
- 3.) Térképmásolat,
- 4.) Vételi ajánlathoz javasolt nyilatkozatok mintája (2 db)
- 5.) Igazolás ajánlati biztosíték megfizetéséről
- 6.) Ajánlatok elbírálásának szempontrendszere

Nyíradony, 2020. január 30.

Mezei-Czifra Bernadett
jegyző

Nem hiteles tulajdoni lap

Nem hiteles tulajdoni lap



A megrendelés eddigi díja: 0 Ft

Súgó

Nem hiteles tulajdoni lap

HBMKH Debreceni Járási Hivatal
Debrecen 4024, Kossuth u. 12-14

Oldal: 1/1

Nem hiteles tulajdoni lap - Szemle másolat
Megrendelés szám: 30005/134857/2019
2019.08.22

NYÍRADONY

Sektor : 53

Belterület 1281 helyrajzi szám

4254 NYÍRADONY Árpád utca 8.

I R É S Z

1. Az ingatlan adatai:
alrészlet adatak

művelési ág/kivett megnevezés/

min.o

terület ha m2	kat.t.jöv. k.filli	alvóterület adatak ter. kat. jöv. ha m2 k.filli
------------------	-----------------------	---

. Kivett irodaházépület, lakóház, udvar

0

2400 0,00

I R É S Z

3. tulajdoni hányad: 1/1

bejegyző határozat, érkezési idő: 16641/2/1992.03.02
jogcími jogszabály alapján
jogállás: tulajdonos
név: NYÍRADONY VÁROS ÖNKORMÁNYZATA
cím: 4254 NYÍRADONY Árpád tér 1

I R É S Z

1. bejegyző határozat, érkezési idő: 1275/2010.11.11

Önálló szöveges bejegyzés művelési ág változása.

6. bejegyző határozat, érkezési idő: 69897/5/2018.09.13

Önálló szöveges bejegyzés épület feltüntetés: 4-773/2018 szám munkarész alapján.

Ez a tulajdoni lap közigazgatási feladat elvégzésének céljából került kiadásra. Másra nem használható.

TULAJDONI LAP VÉGE

Nem hiteles tulajdoni lap

Nem hiteles tulajdoni lap

Nem hiteles tulajdoni lap

Nem hiteles tulajdoni lap

Nem hiteles tulajdoni lap

Nem hiteles tulajdoni lap

Bizonyító erővel nem rendelkezik

HBMKH Debreceni Járási Hivatala
Debrecen 4024, Kossuth u. 12-14.

E-hiteles térképmásolat - Teljes másolat


2019.08.22 15:19:42

Helyrajzi szám: NYÍRADONY belterület 1281

Megrendelés szám: 7/4140/2019


Méretarány: 1 : 1000


Térrajzsám: 63330840002019

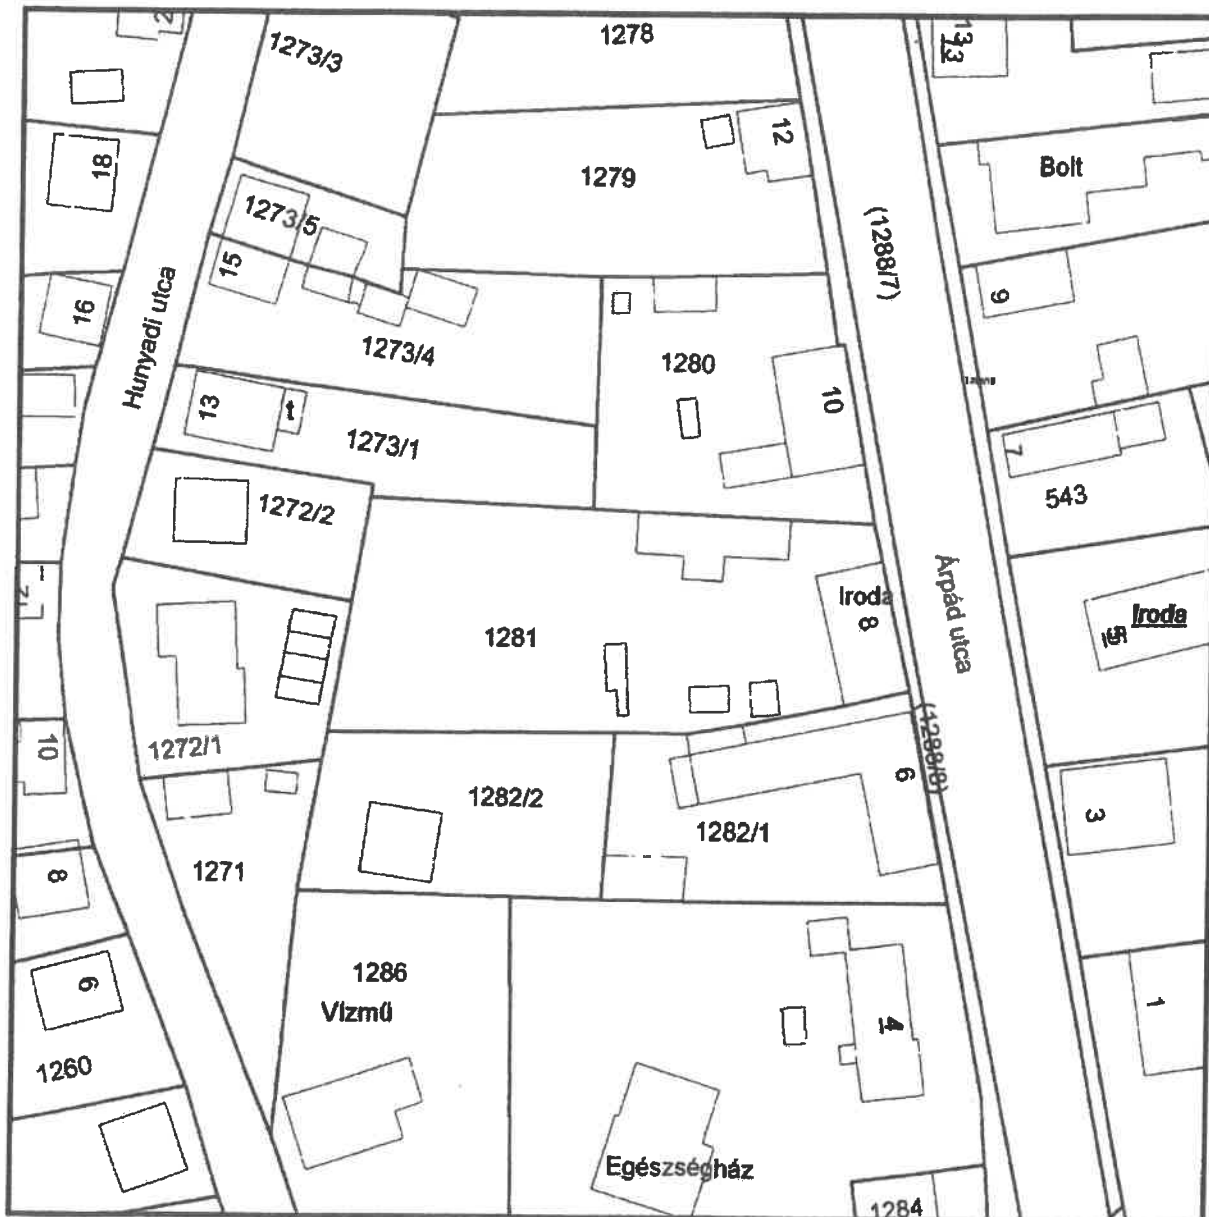

A térképmásolat a kiadást megelőző napig megegyezik az ingatlan-nyilvántartási térképi adatbázis tartalmával. A térképmásolat méretek levételére nem használható!

Irodaépület – alaprajzi vázlat

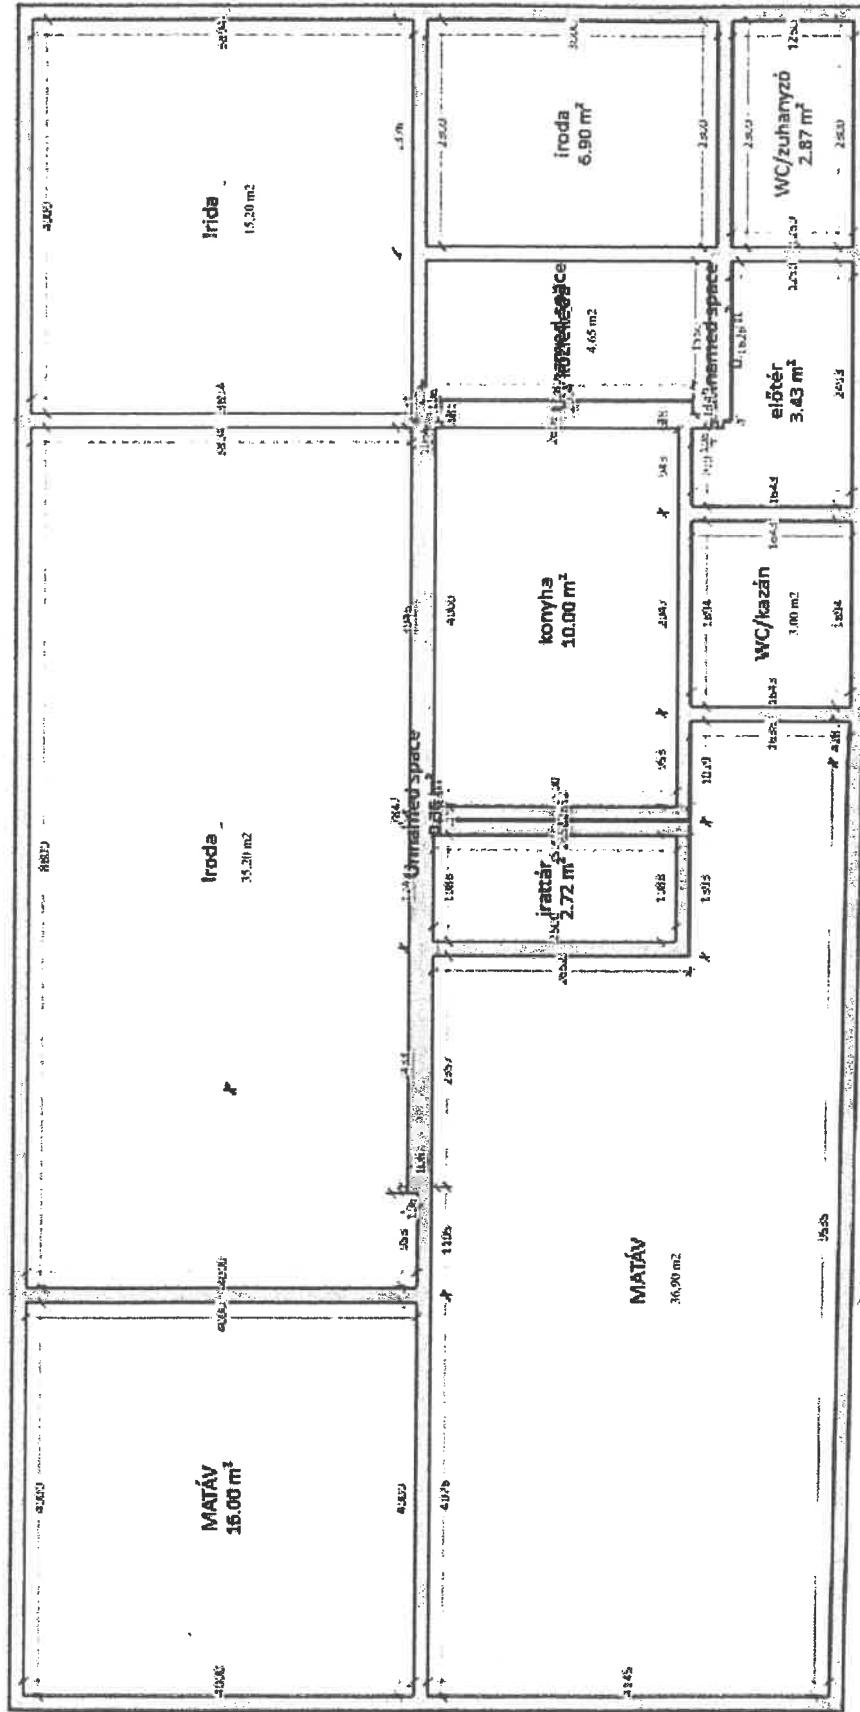

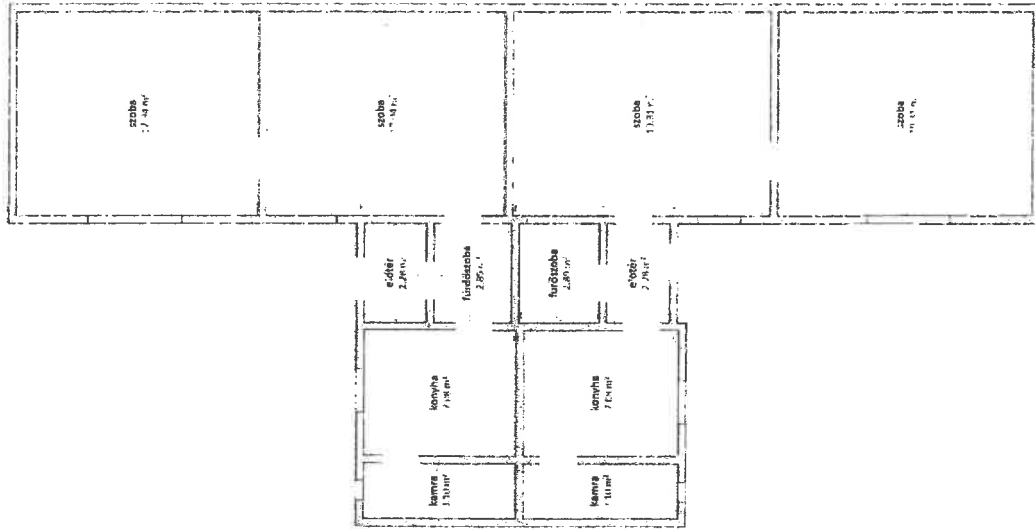

Fotók



Utcakép (Árpád u.)



Utcafront az irodaház homlokzatával



Bejáró



Irodaház udvari homlokzata

Irodaház belső képek



Pincelejáró



Pince




Előtér



Közlekedő



Mosdó/WC/kazánház

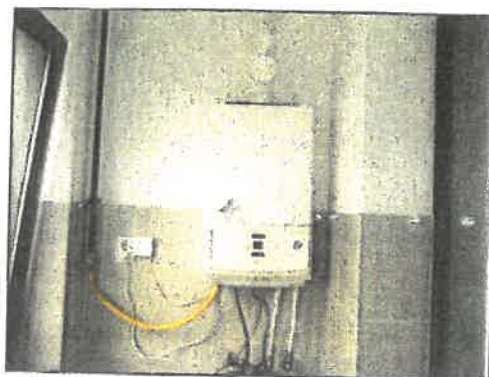

Gázkazán



Konyha




Zuhanyzó/WC



Iroda



Iroda

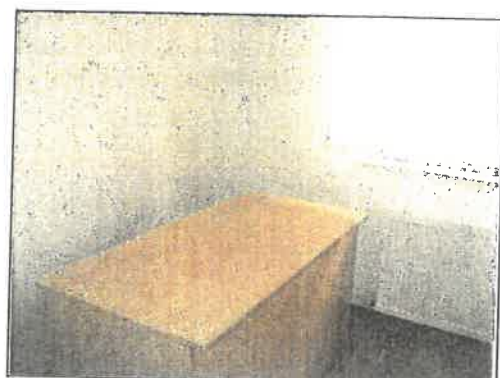

Iroda




Nyílászáró

Irodához tartozó melléképületek



Garázs 1

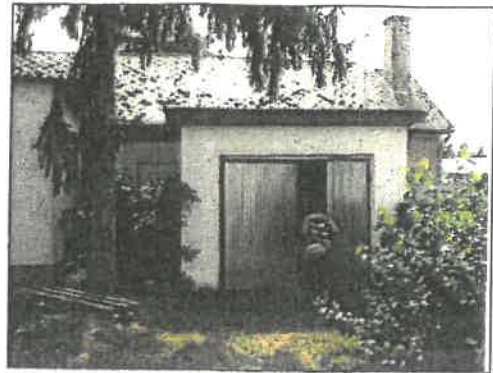

Garázs 2 a tárolóval

2 lakásos lakóház



DK-i homlokzat



DNy-i homlokzat

1-es lakás



Előtér



Fürdőszoba



Villanybojler



Konyha

57



Szoba 1



Szoba 2

2-es lakás



Előtér



Konyha



Fürdőszoba



Szoba 1



Szoba 2



Cserépkályha

A 2 lakásos lakóházhoz tartozó melléképületek



Tároló



Tároló belső




Garázs




Udvar

Közművek

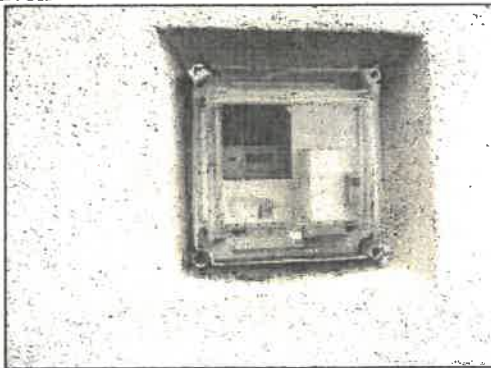

Irodaépület villanyórája

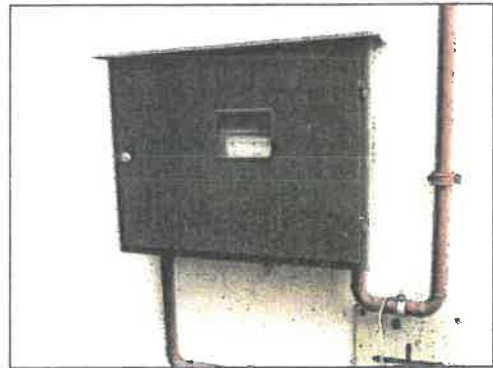

Gázóra



Lakások villanyórái



Vízórák

Fotók készültek: 2019. augusztus 27.