

NYÍRADONY VÁROS SZABÁLYOZÁSI TERV KÜLTERÜLET FEDVÉNY Jelmagyarázat

Jelmagyarázatok, jelkulcsok:

- Megye határvonal
- Közigazgatási határvonal
- Belterület határvonal
- Belterület módosítás határvonal
- Megszűnő belterületi határ
- Beépített és beépítésre szánt terület határvonala
- Építési övezet határa, övezet határ
- Elővásárlási joggal terhelt terület határa
- Régészeti terület határa
- Terv érvényességi határa
- Elektromos vezeték és védőtávolsága
külsőterületen: 5-5m,
belterületen: 3,5-3,5m

Megyei Területrendezési Terv szerinti,
a települést érintő szerkezeti elemek

- Ökológiai hálózat területének határa
- Kiváló termőhelyi adottságú erdőterület

területfelhasználás jele	beépítési mód	beépítési %
	építmény mag.	alakítható legkisebb telekterület

Beépítésre szánt területek:

- Kereskedelmi szolgáltató terület építési övezete
- Különleges területek övezete
- Hulladékkezelő területe (Kü-h)
- Mezőgazdasági üzemi terület (Kü-ü)

Beépítésre nem szánt területek:


- Gazdasági erdőterület övezete
- Védelmi erdőterület övezete
- Egészségügyi erdőterület övezete
- Általános mezőgazdasági terület övezete
- Mezőgazdasági korlátozott terület övezete
- Vízgazdálkodási terület övezete
- Mezőgazdasági terület - zártkert övezete
- Közlekedési célú terület övezete - I. rendű: országos főút
országos mellékút
helyi gyűjtőút külterületen
- Kötőpályás közlekedési terület övezete
- Vasúti terület védőtávolsága
- Védőterület

NYÍRADONY VÁROS ÖNKORMÁNYZATA KÉPVISELŐ-TESTÜLETÉNEK 7/2016 (III. 10.) SZÁMÚ RENDELETE

P.H.

.....
polgármester

.....
jegyző

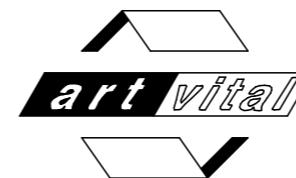

Tervező, Építő és Kereskedelmi Kft.
H-4400 Nyíregyháza, Selyem u. 21.
Tel.: 06-42/ 435-676. Tel./Fax: 06-42/ 435-677

TERVEZŐ MUNKATÁRS:

Pánczél Zsófia

TERVEZŐK:
Végh József
településtervező
építész vezető tervező
TT-15-0023

Labancz András
településtervező
TT-15-0378

ÜGYVEZETŐ IG.:

Végh József

MEGRENDELŐ: NYÍRADONY VÁROS ÖNKORMÁNYZATA
H-4254, Nyíradony, Árpád tér 1.

TELEPÜLÉS, IGAZGATÁSI TERÜLET MEGNEVEZÉSE:

NYÍRADONY VÁROS TELEPÜLÉSRENDEZÉSI TERVE

MUNKARÉSZ MEGNEVEZÉSE:

SZABÁLYOZÁSI TERV

MUNKASZÁM:
T-25/2015

DÁTUM:
2016. március

TERVFAJTA:
szabályozási terv



MÉRETARÁNY:
M = 1:5000

RAJZSZÁM:

S-4

NYÍRADONY VÁROS SZABÁLYOZÁSI TERV - KÜLTERÜLET FEDVÉNY -

M=1:5000

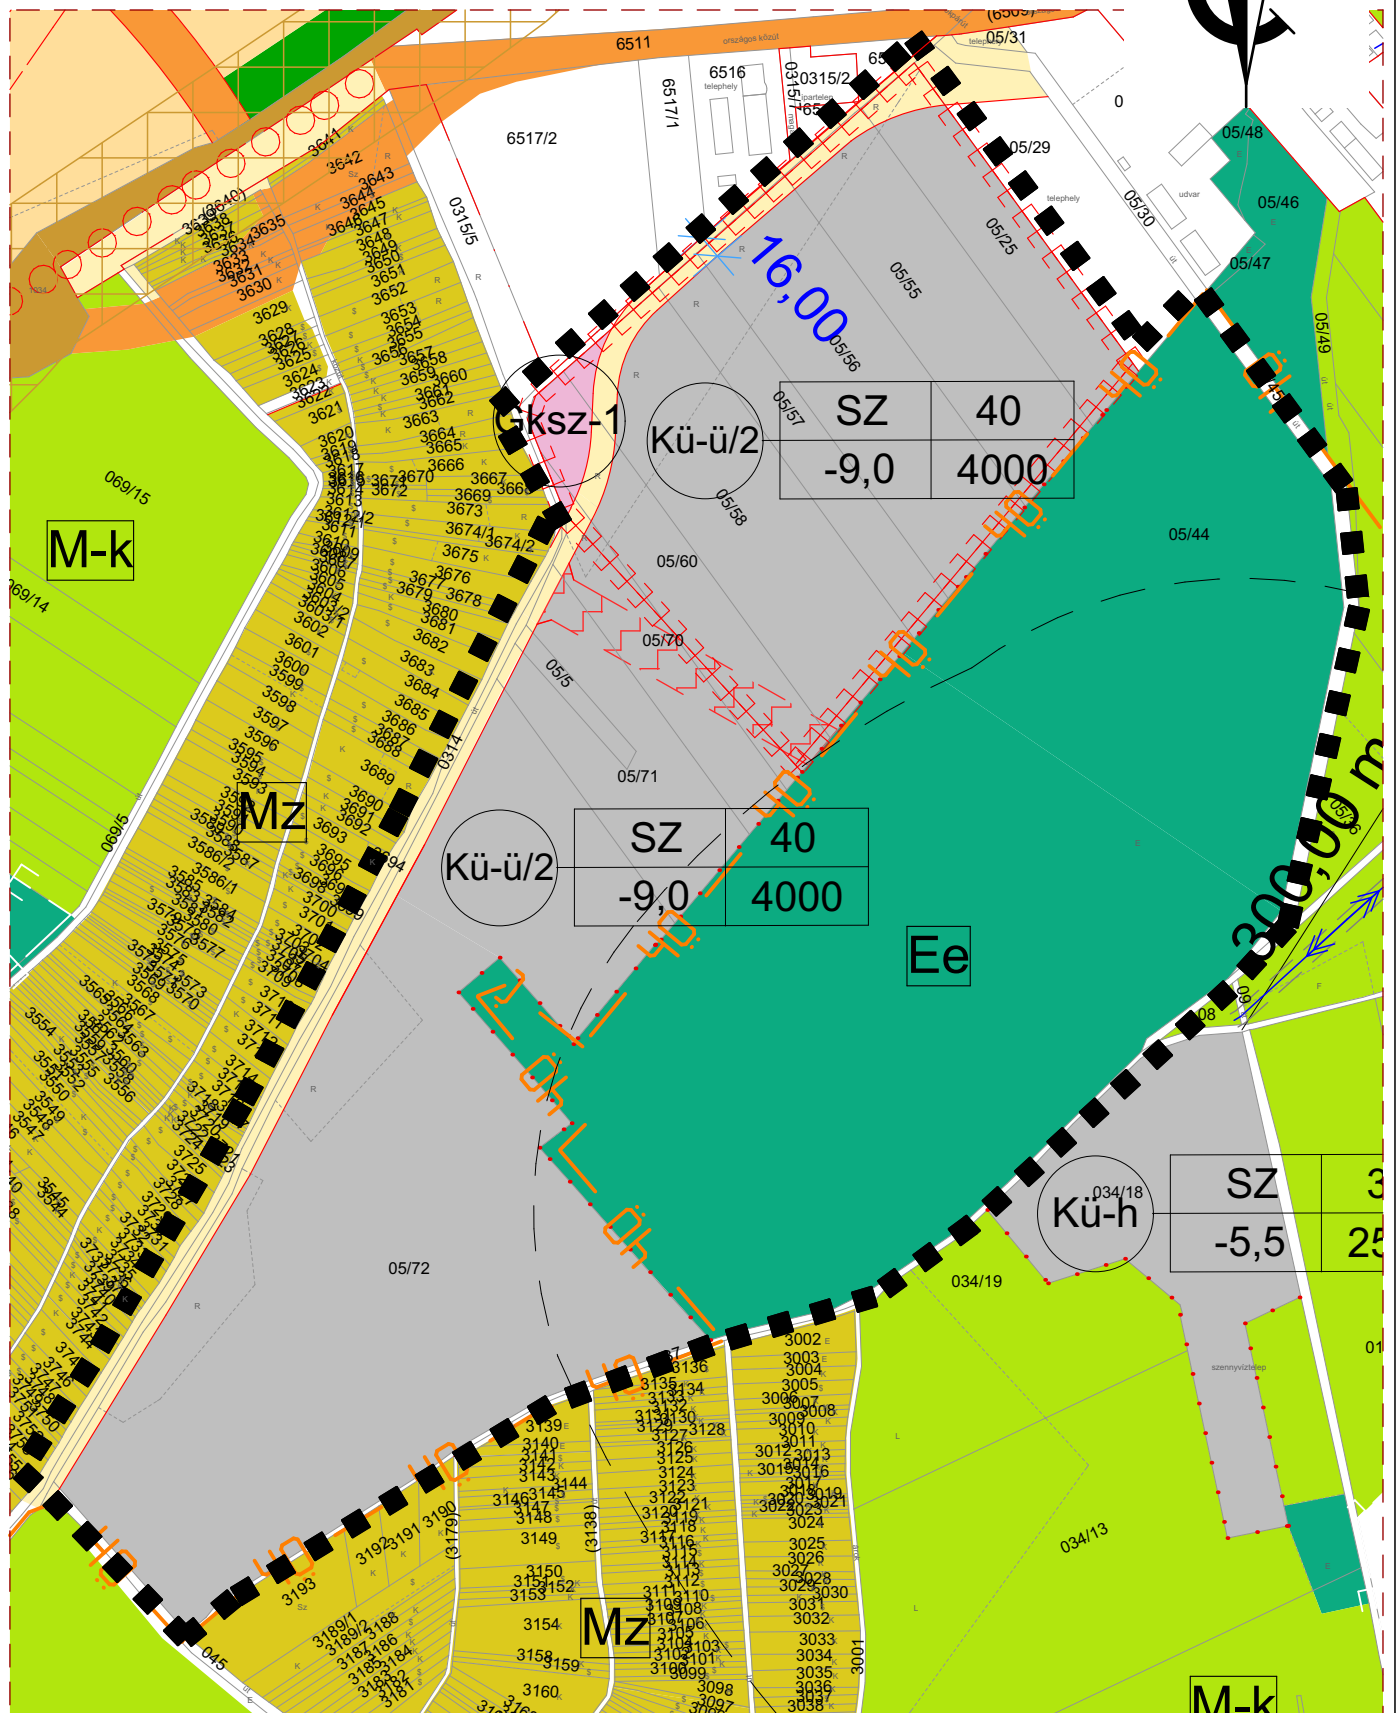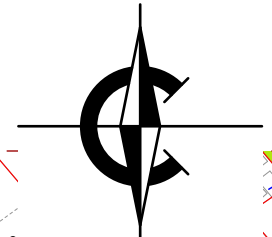

S-4 jelű fedvénytervhez tartozó kivágat