

Kivonat

Mely készült Nyíradony Város Önkormányzat Képviselő-testületének 2019. december 23. napján tartott ülése jegyzőkönyvéből.

Nyíradony Város Önkormányzata Képviselő-testülete 8 igen 0 nem 0 tartózkodás mellett az alábbi határozatot hozza:

Nyíradony Város Önkormányzata Képviselő-testületének
296/2019 (XII.23.) számú határozata

Nyíradony Város Önkormányzata Képviselő-testülete:

a településfejlesztési koncepcióról, az integrált településfejlesztési stratégiáról és a településrendezési eszközökről, valamint egyes településrendezési sajátos jogintézményekről szóló 314/2012. (XI. 08.) Korm. rendelet 32. § (6) bekezdés c) pontja értelmében konkrét beruházás megvalósítása érdekében Nyíradony város közigazgatási területén az alábbi területet kiemelt fejlesztési területté nyilvánítja:

Nyíradony, 0584/30 hrsz.-ú ingatlant magába foglaló területet, gazdaságfejlesztő beruházás megvalósítása érdekében (térképi lehatárolás szerint).

Fejlesztési forrás: Önerő, saját pénzügyi forrás felhasználásával.

Felelős: Tasó Béla polgármester

Határidő: Azonnal

kiadmány hitelül:



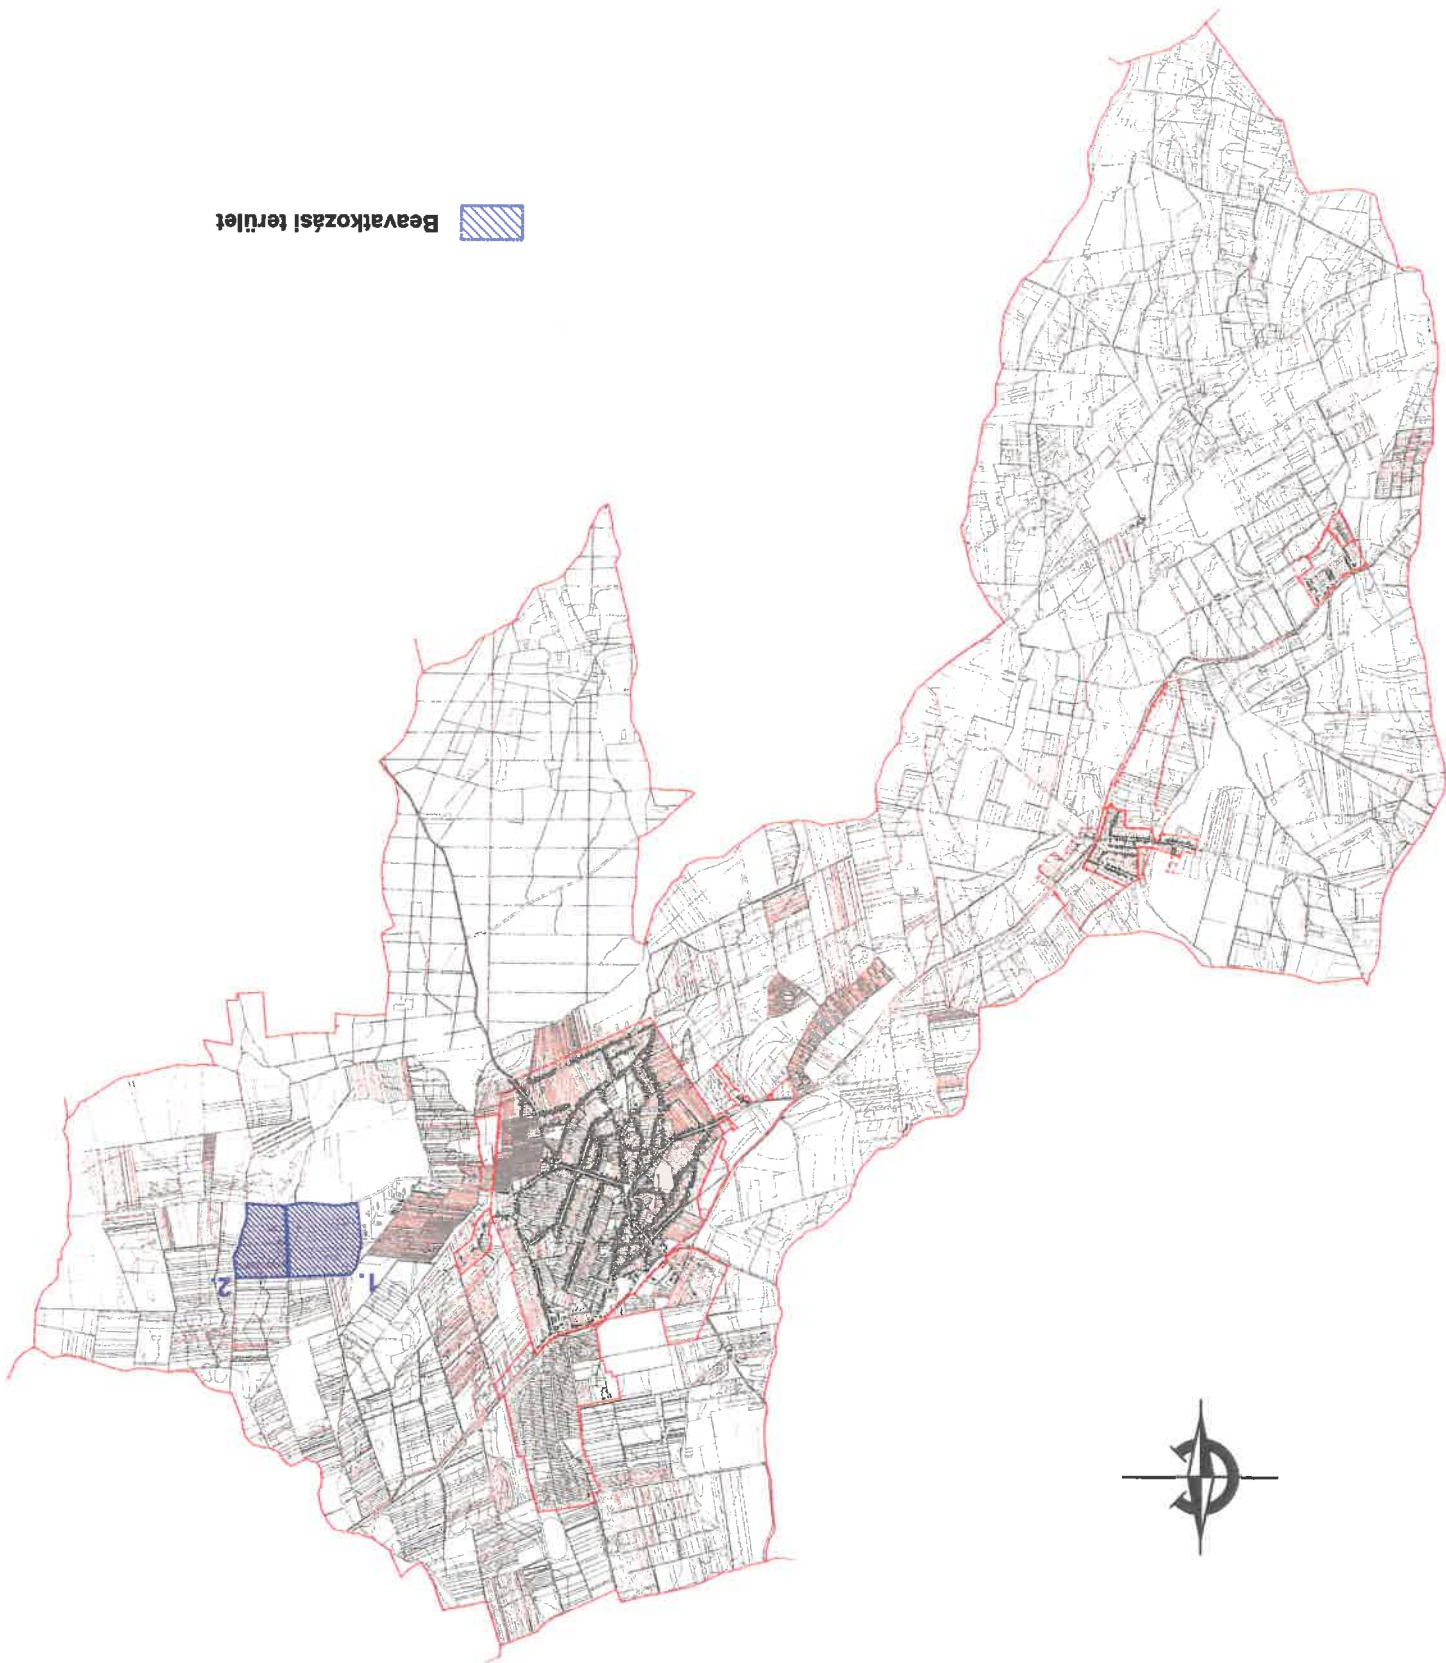

Mezei-Czifra Bernadett
jegyző

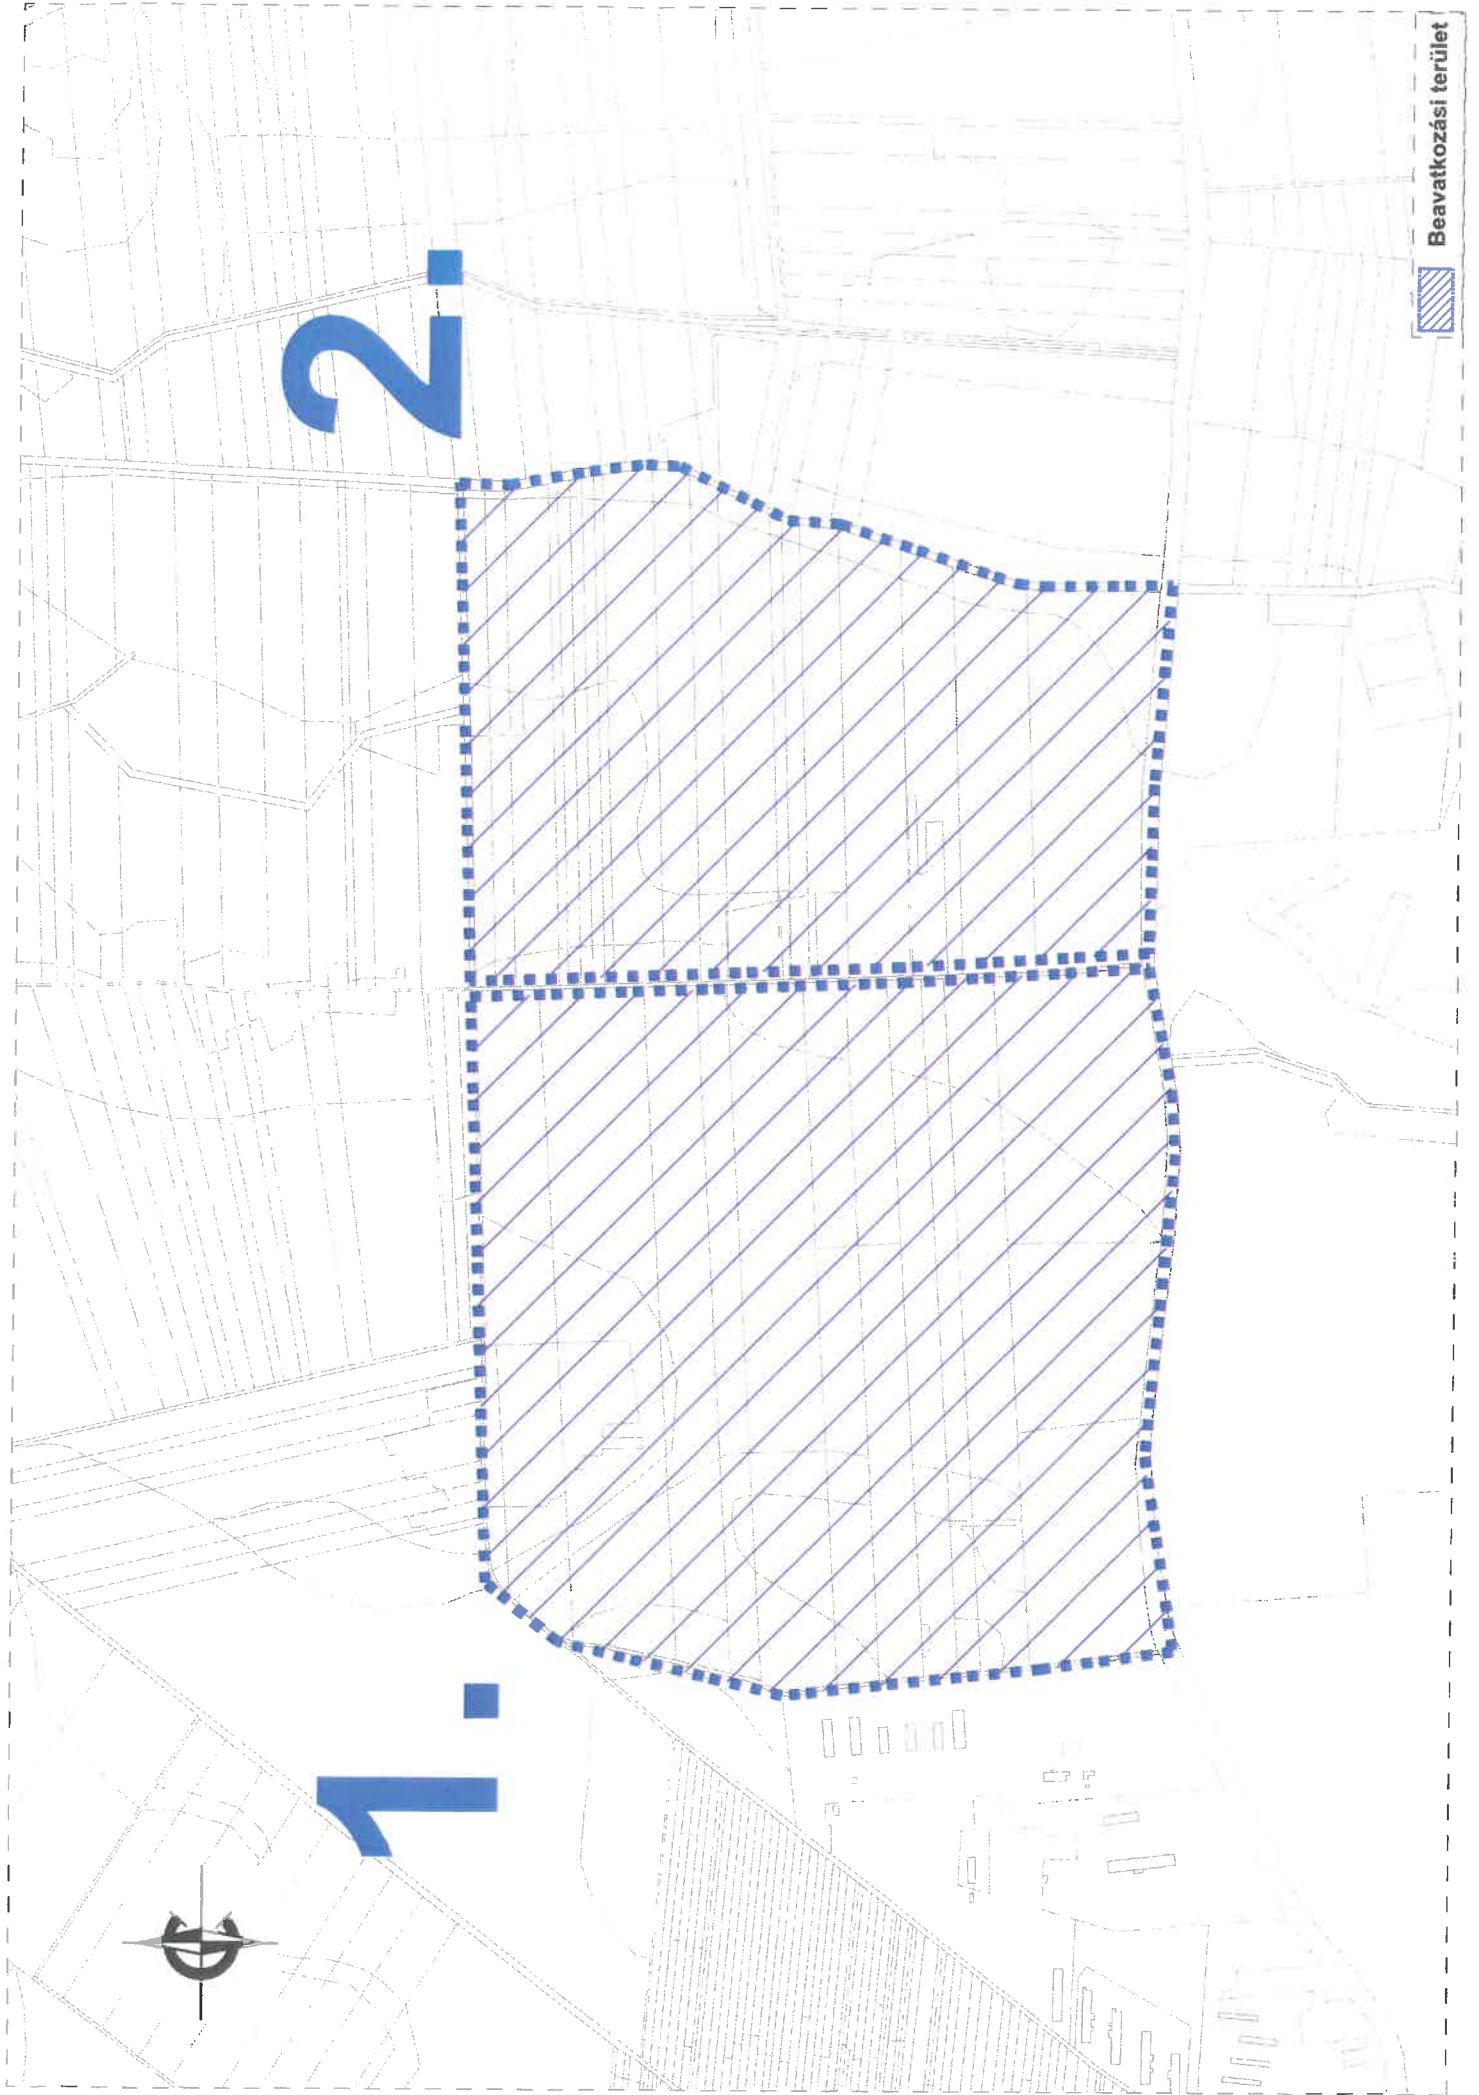
A határozatról értesülnek:

1. ART VITAL Kft. – 4400 Nyíregyháza, Selyem u. 21.
2. Marosán Andrea önkormányzati főépítész – Helyben
3. Irattár.

Melléklet: Nyíradony város közigazgatási terület – kiemelt fejlesztési terület lehatárolás (térkép)

Bevatkozási terület





Bevatkozási terület



2.

